



Załącznik graficzny d - obszar położony w rejonie ul. Leśnej

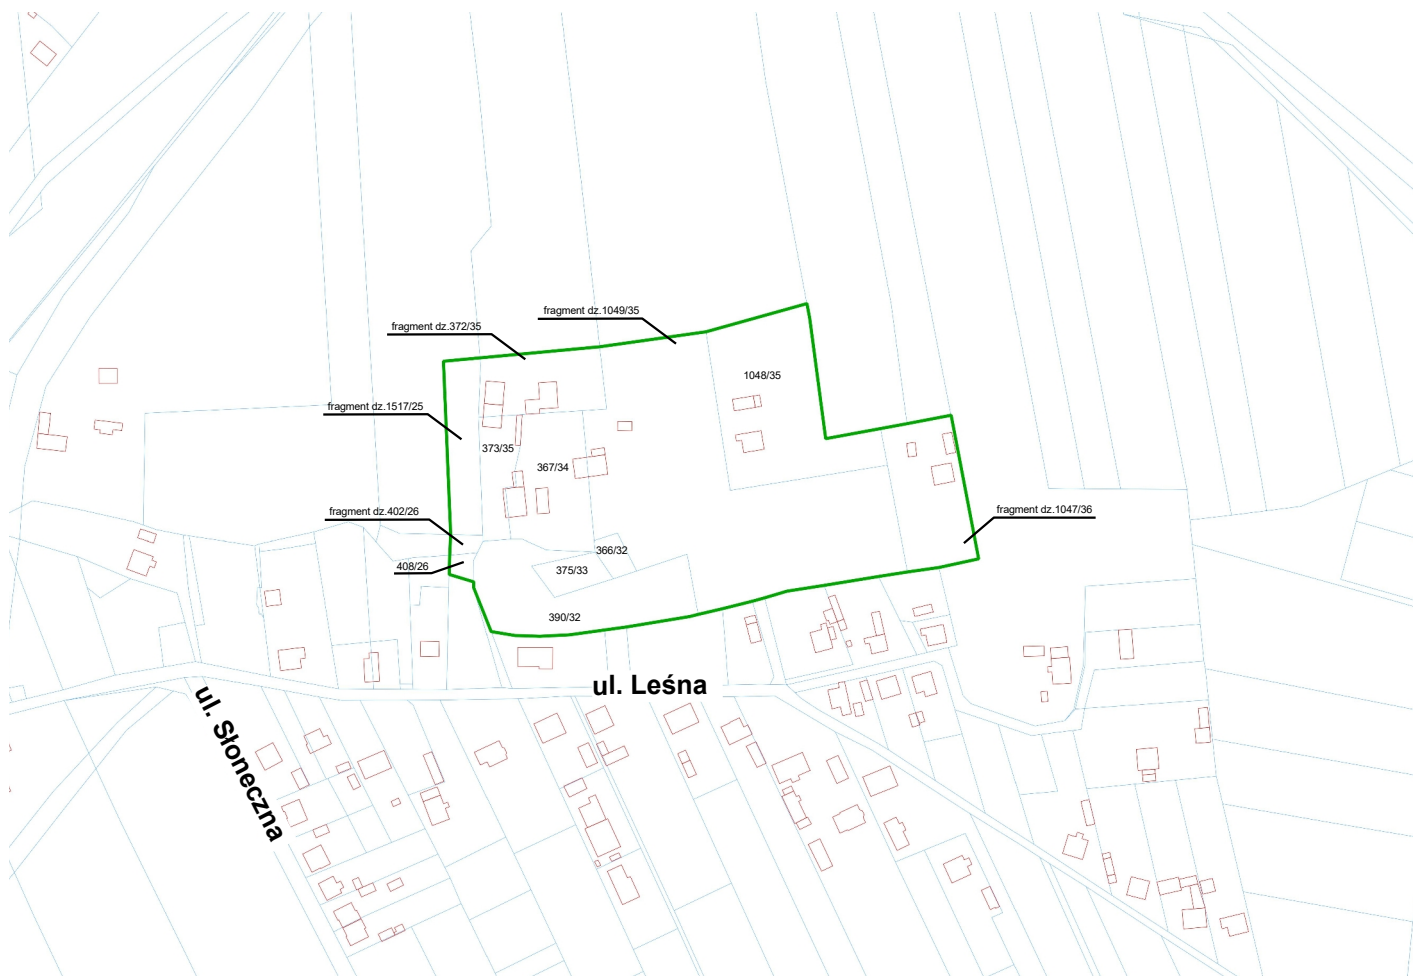

 granica obszaru położonego w rejonie ul. Leśnej

ul. Leśna układ ważniejszych ulic (w celu orientacyjnym)

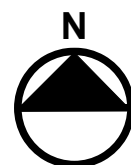

0 50 m
